



MATERIAL GRANULAR II		
TAMIZ	% PASA	Material PT40
3/8	100	
N4	90-100	IP<10%, LL<25,
N10	75-100	90% Proctor
N40	40-75	Estandar
N100	10-40	
N200	0-25	
*Relleno de atraque: igual que el asiento pero compactado en los sectores laterales		
*Relleno de Recubrimiento: Material seleccionado de excavación, sin materia orgánica, humedad<45%, compactación 90% Proctot Estandar.		


MATERIAL GRANULAR I		
TAMIZ	% PASA	
1 1/2	100	
1	70-100	
3/4	45-100	
1/2	20-80	
3/8	0-60	
No 4	<25	
No 10	0	

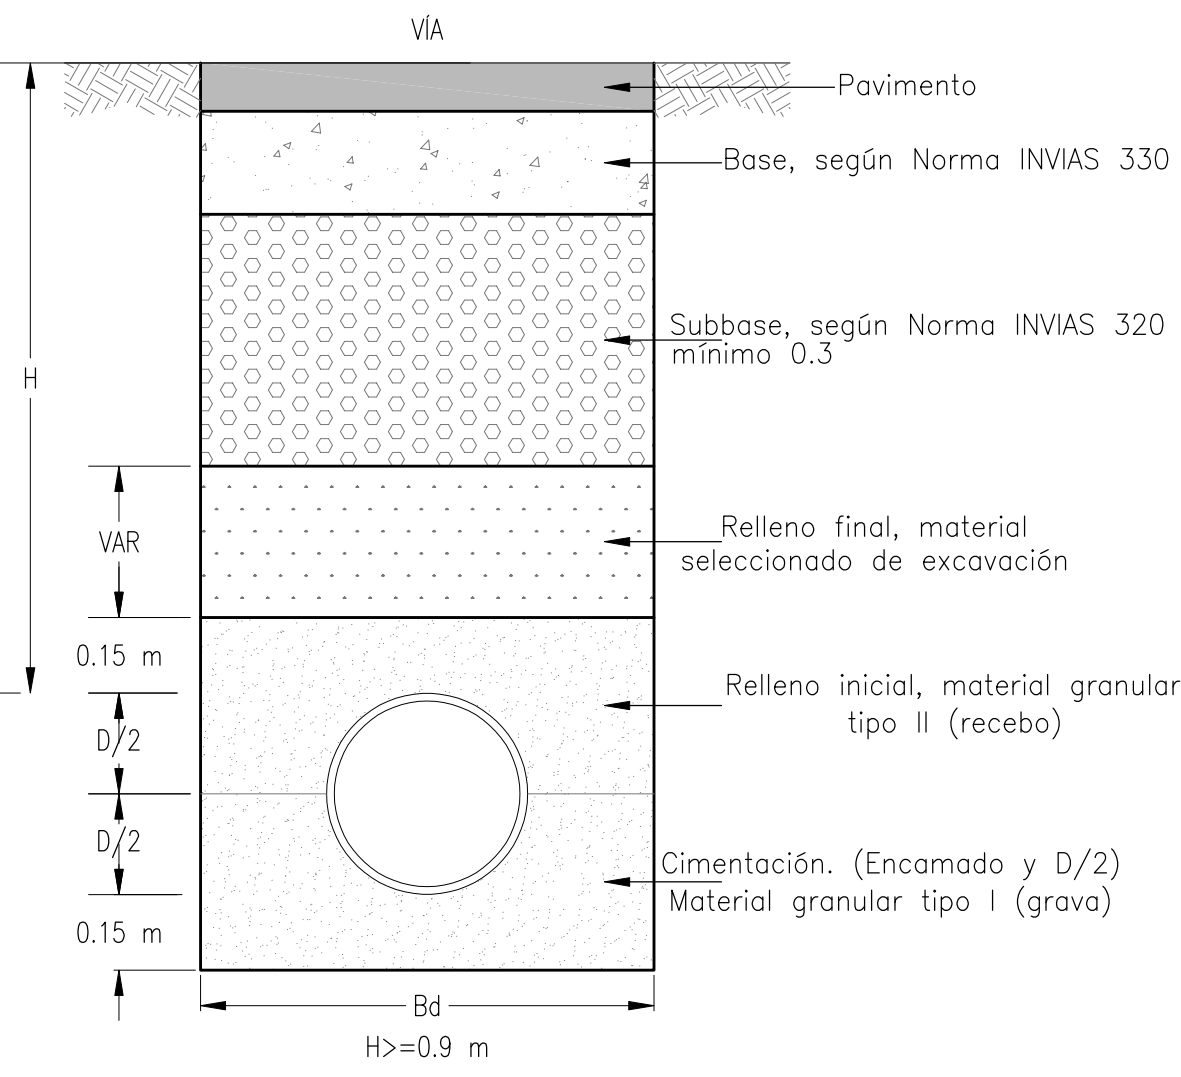


DETALLES DE CIMENTACIÓN PARA PAVIMENTO
ESCALA 1:15

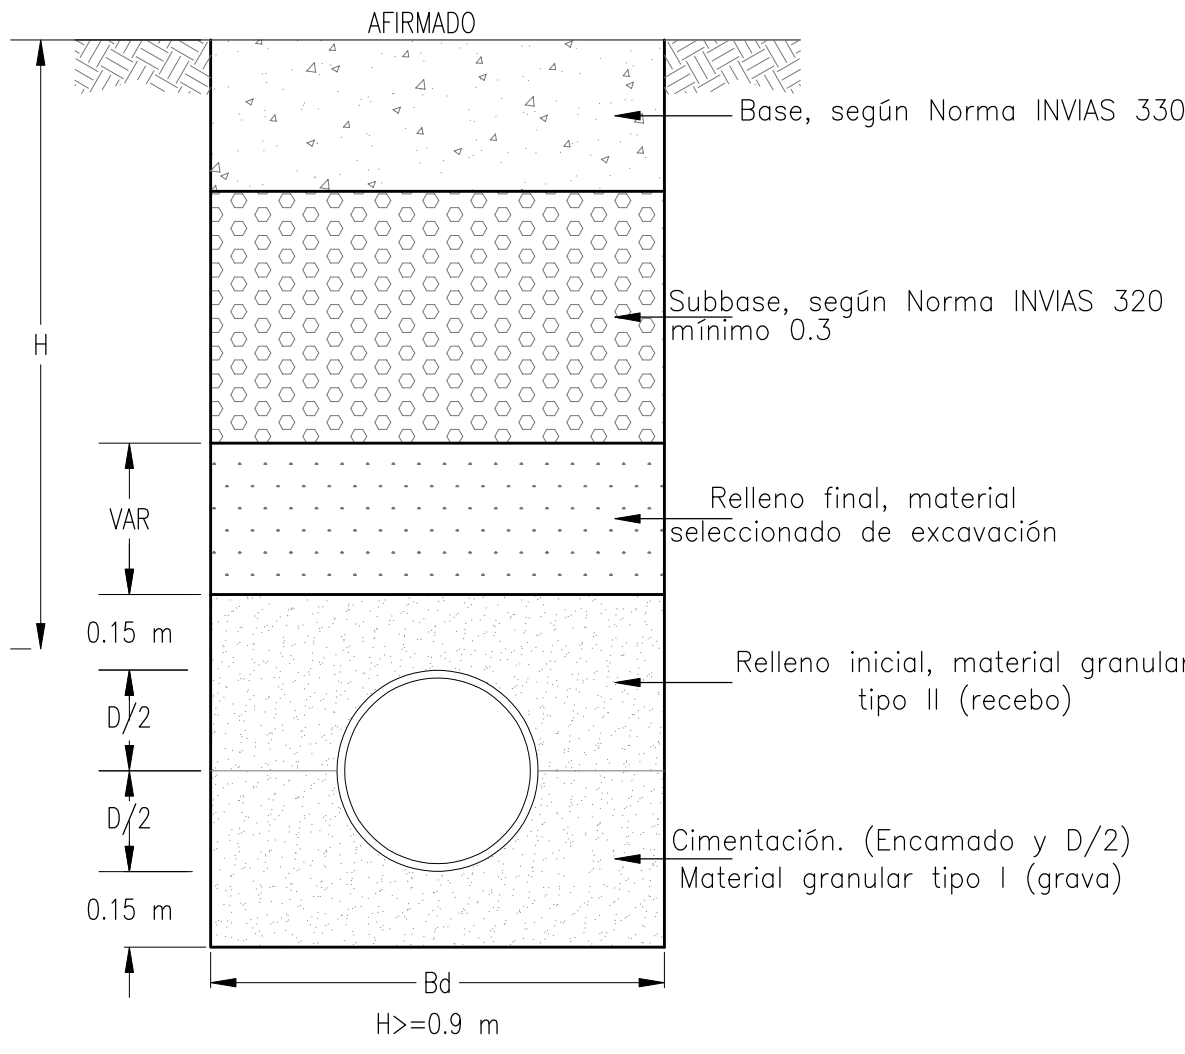


DETALLES DE CIMENTACIÓN PARA AFIRMADO
ESCALA 1:15

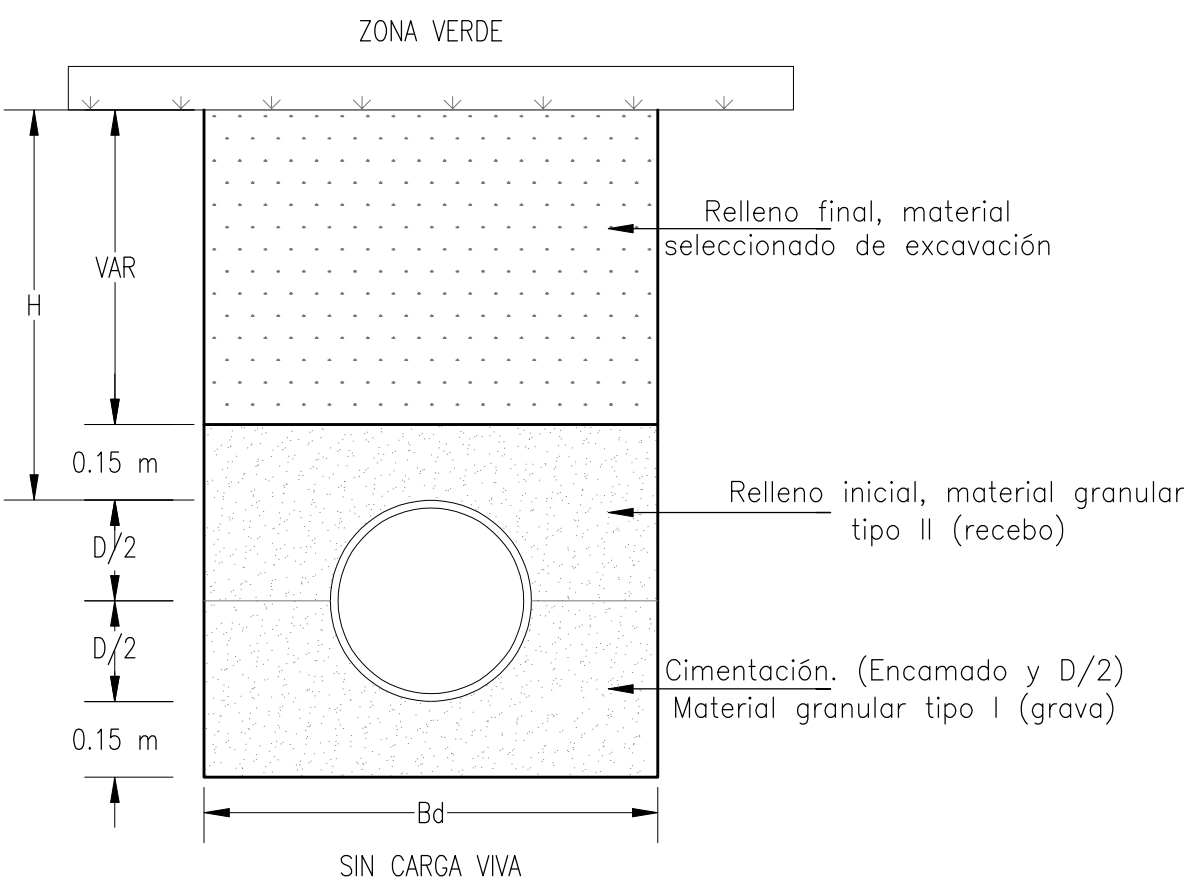

DETALLES DE CIMENTACIÓN PARA ZONA VERDE
ESCALA 1:15

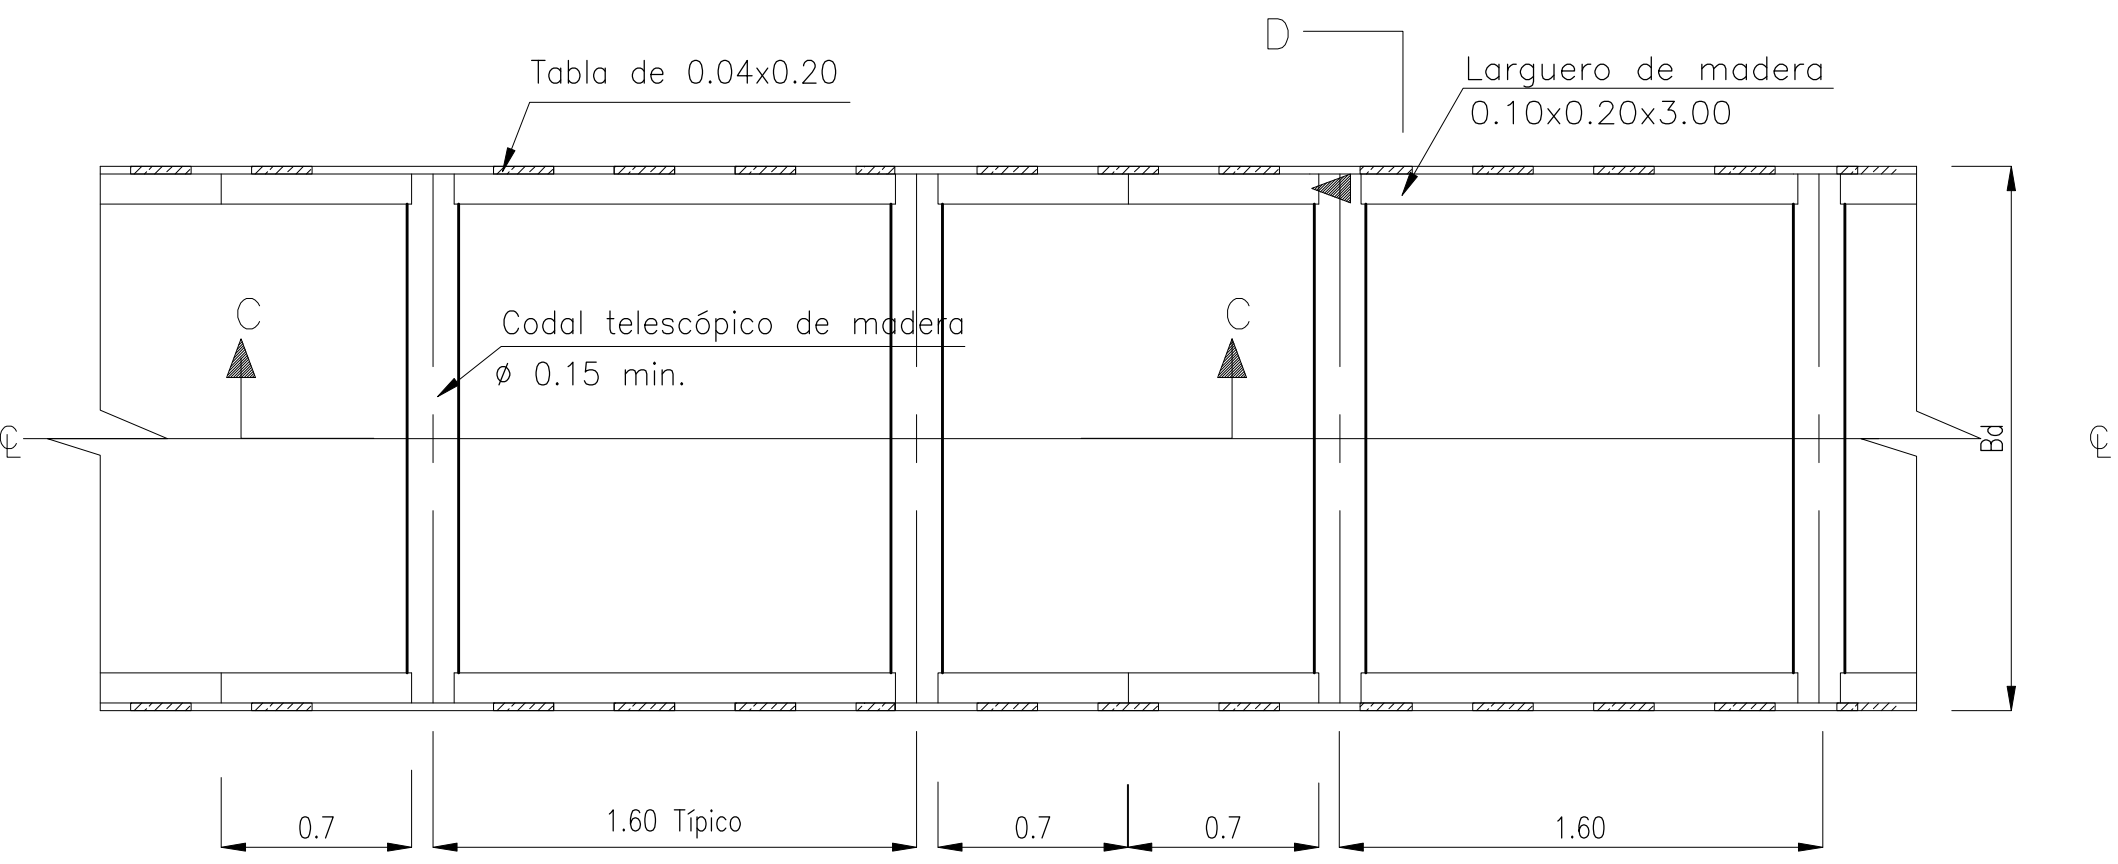


PLANTA
ENTIBADO DISCONTINUO EN MADERA
ENTIBADO TIPO 1A
ESC. 1:25

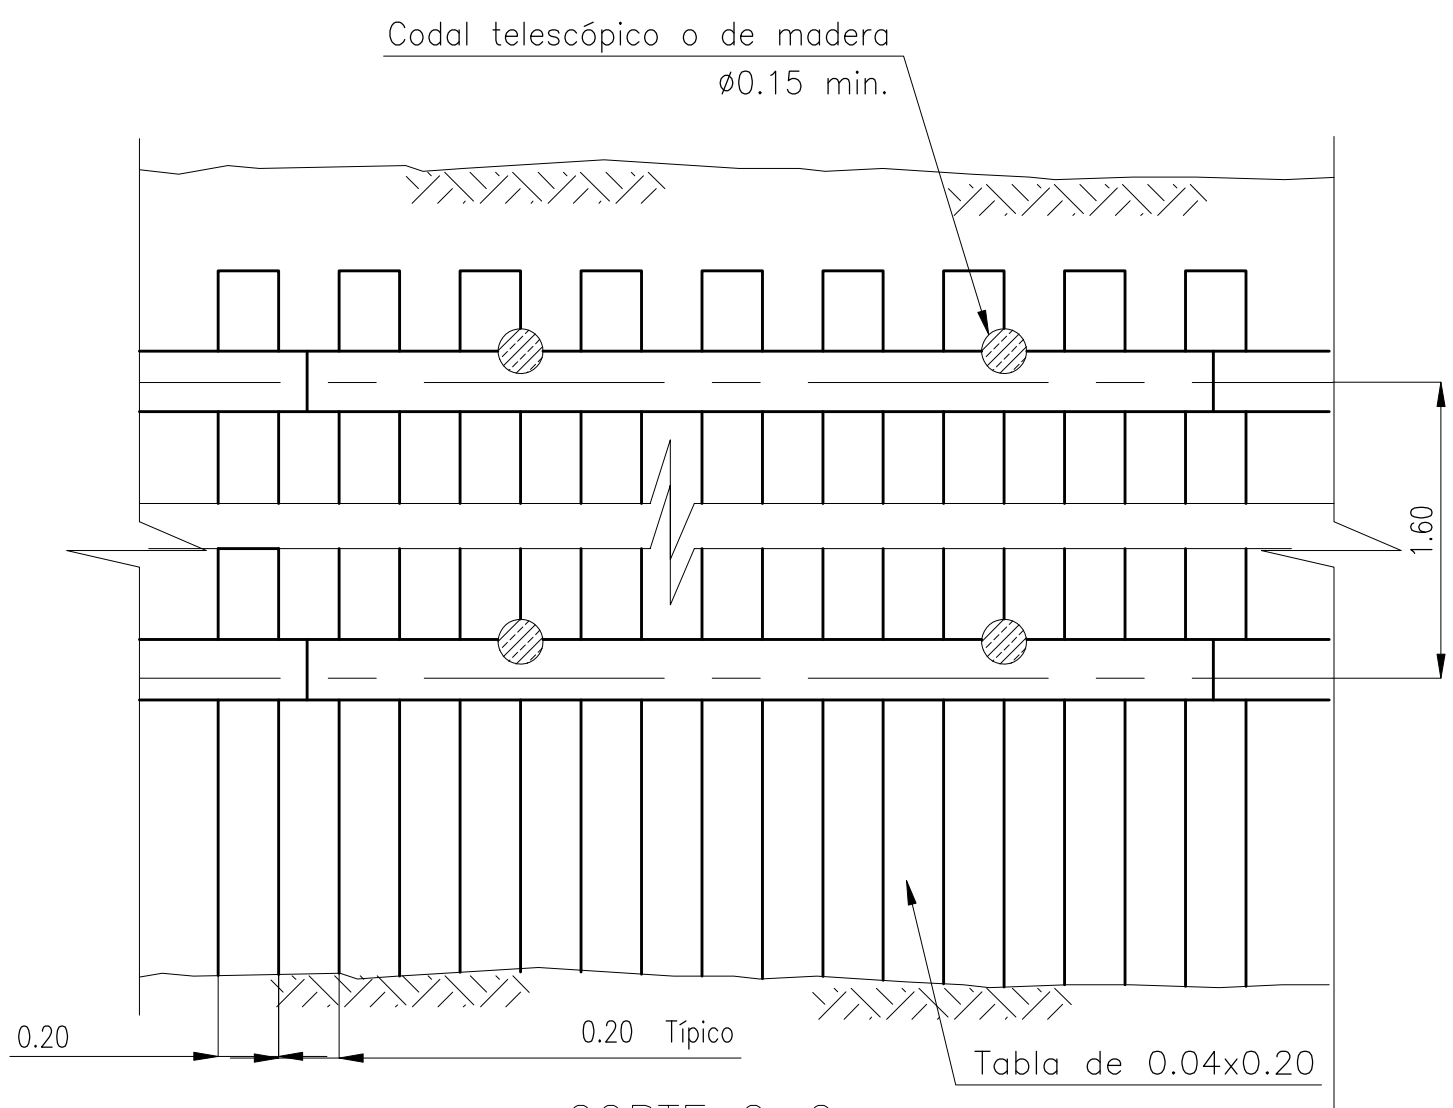


CORTE C-C

ESC. 1:25

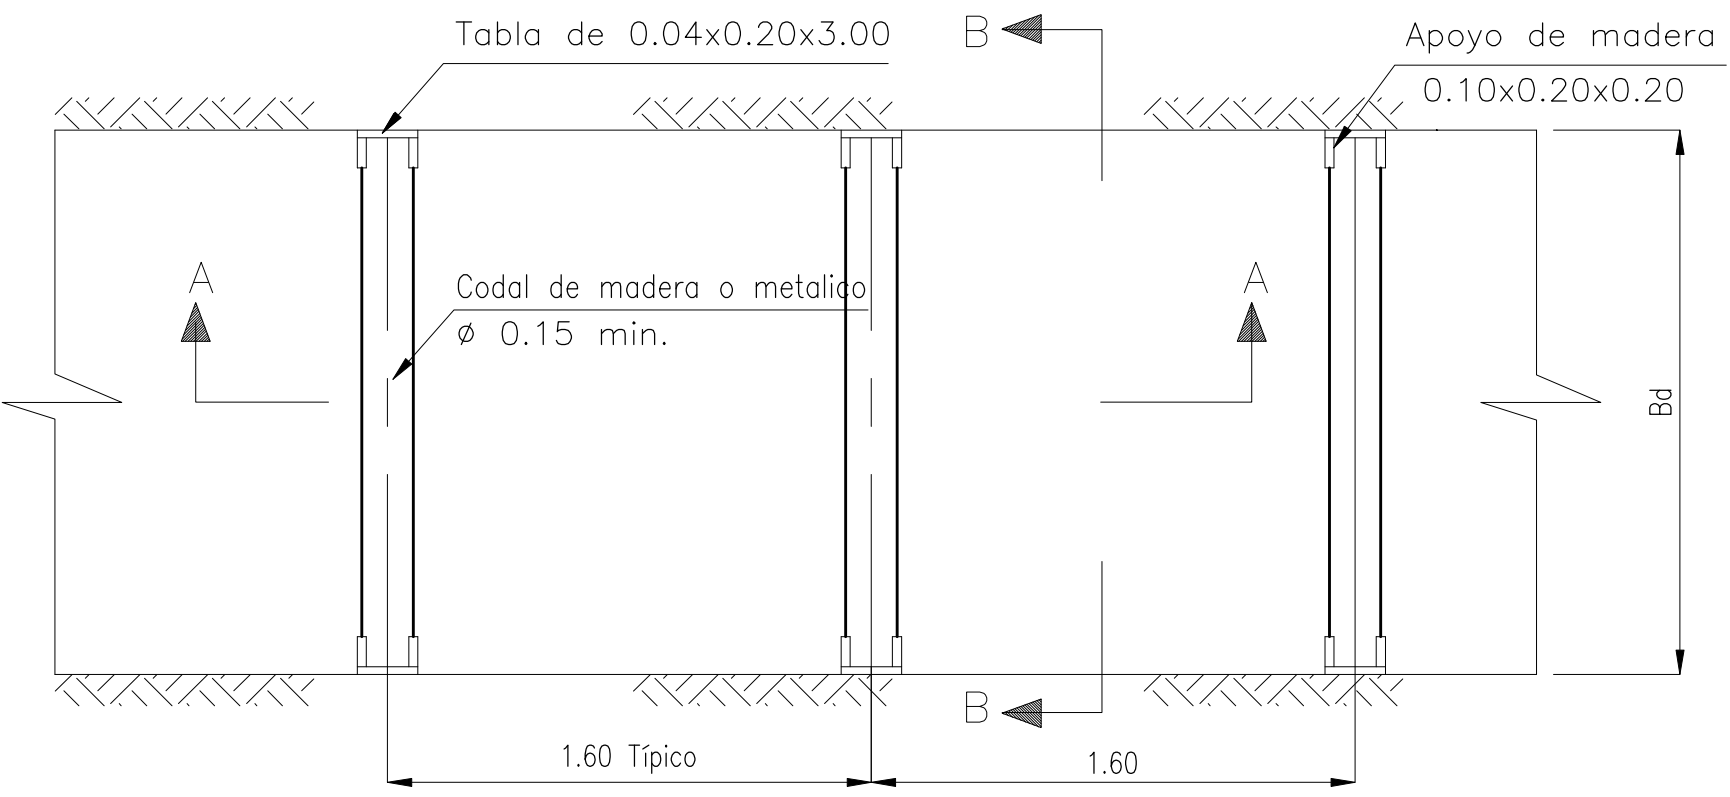

PLANTA
APUNTALAMIENTO EN MADERA – ENTIBADO TIPO 1
ESC. 1:25

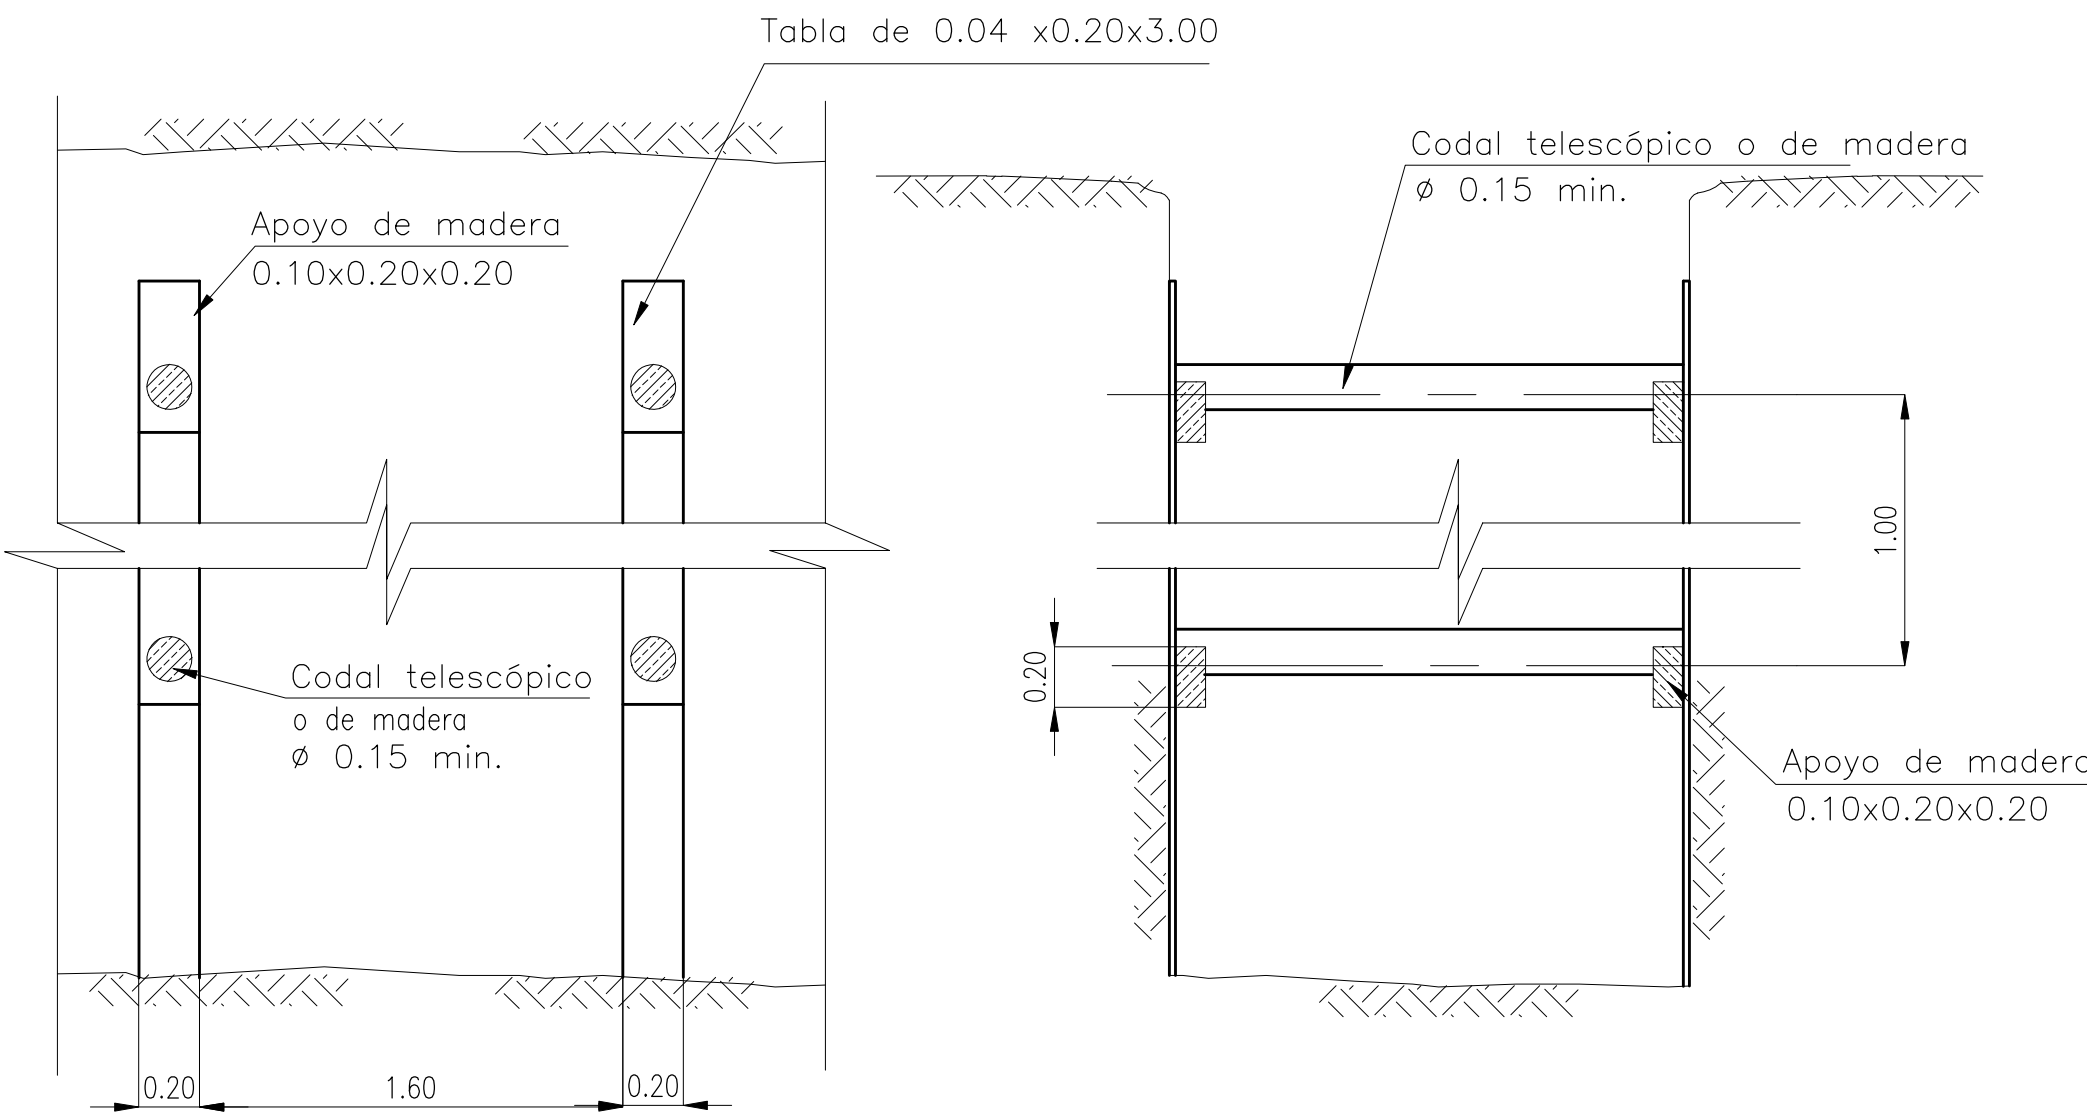

CORTE A-A
ESC. 1:25

CORTE B-B
ESC. 1:25

NOTA:
TOMADO DE PLANO Z1S21B25593_GEO_DET_A_PROY_VF.dwg
CONTRATO No. 079 CONSORCIO AGUAS DE CUNDINAMARCA SUBZONA 1B, 2012.