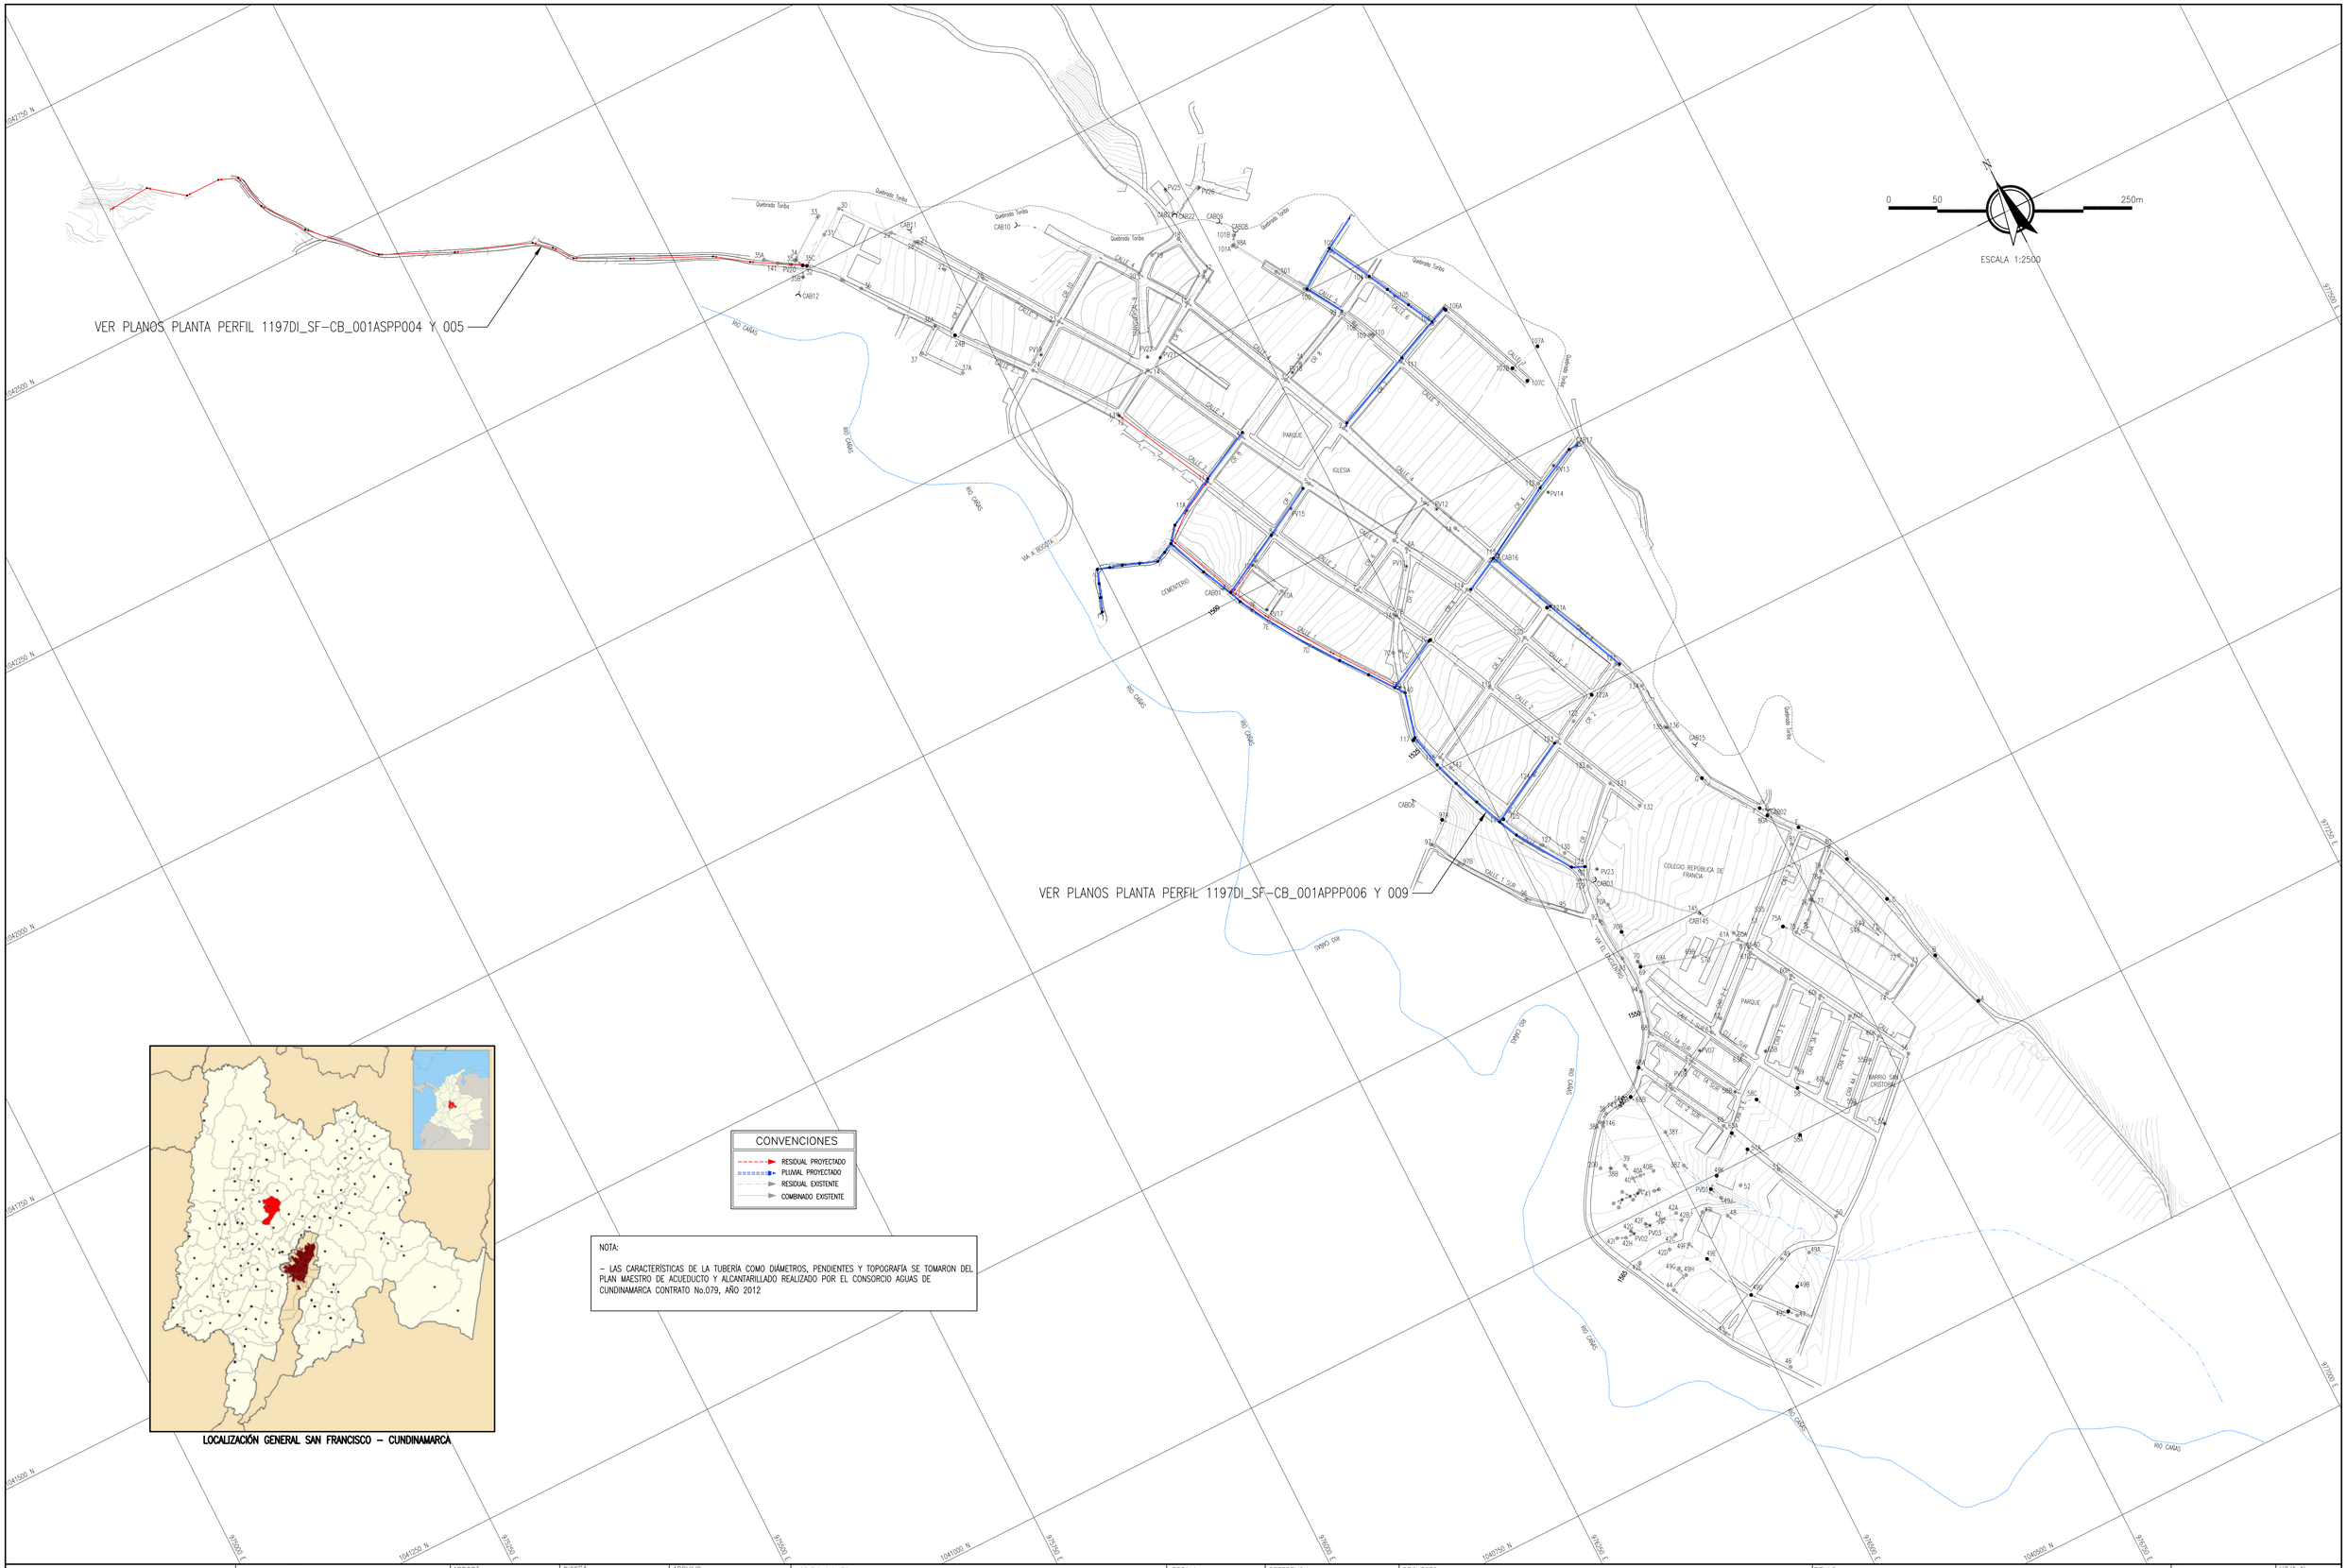

NOTA:

– LAS CARACTERÍSTICAS DE LA TUBERÍA COMO DIÁMETROS, PENDIENTES Y TOPOGRAFÍA SE TOMARON DEL PLAN MAESTRO DE ACUEDUCTO Y ALCANTARILLADO REALIZADO POR EL CONSORCIO AGUAS DE CUNDINAMARCA CONTRATO No.079, AÑO 2012

Fondo Adaptación Ministerio de Hacienda FONDO ADAPTACION	INTERVENTORIA: Consultoría Colombiana S.A. ayesa	APROBÓ: I. BOTERO E. MAT: 15332 CND REVISÓ: M. GALVIS B. MAT: 68202107904 STD	DISEÑO: M. JIMENEZ G. MAT: 25202-77888 CND INTERVENTORIA: A. DIAZ M. MAT:	ARCHIVO: 1197DI_SF-CB_001ALGN001.DWG DIBUJÓ: HTORRESA	MODIFICACIONES: I REV A PARA REVISIÓN INTERNA 27-02-2015 II REV 0 APROBADO POR EL CLIENTE 28-05-2015 III IV V	ESCALA: H: 1:2500 V:	REFERENCIA CONTRATO No. 182 DE 2014	PROYECTO: ELABORACIÓN DE ESTUDIOS Y DISEÑOS QUE INCLUYEN LOS COMPONENTES DE RIESGO Y/O AMENAZA DE PROYECTOS DEL SECTOR DE AGUA POTABLE Y SANEAMIENTO BÁSICO, LOCALIZADOS EN 8 MUNICIPIOS DE LOS DEPARTAMENTOS DE CAUCA, NARIÑO Y VALLE DEL CAUCA	TITULO: DEPARTAMENTO DE CUNDINAMARCA – MUNICIPIO DE SAN FRANCISCO DISEÑO LOCALIZACIÓN GENERAL DE LAS OBRAS A CONSTRUIR DEL ALCANTARILLADO SANITARIO Y PLUVIAL – FASE 1	FECHA: 28/05/2015 PLANO: 1197DI_SF-CB_001ALGN001	HOJA No. 1DE: 1 REV.: 0