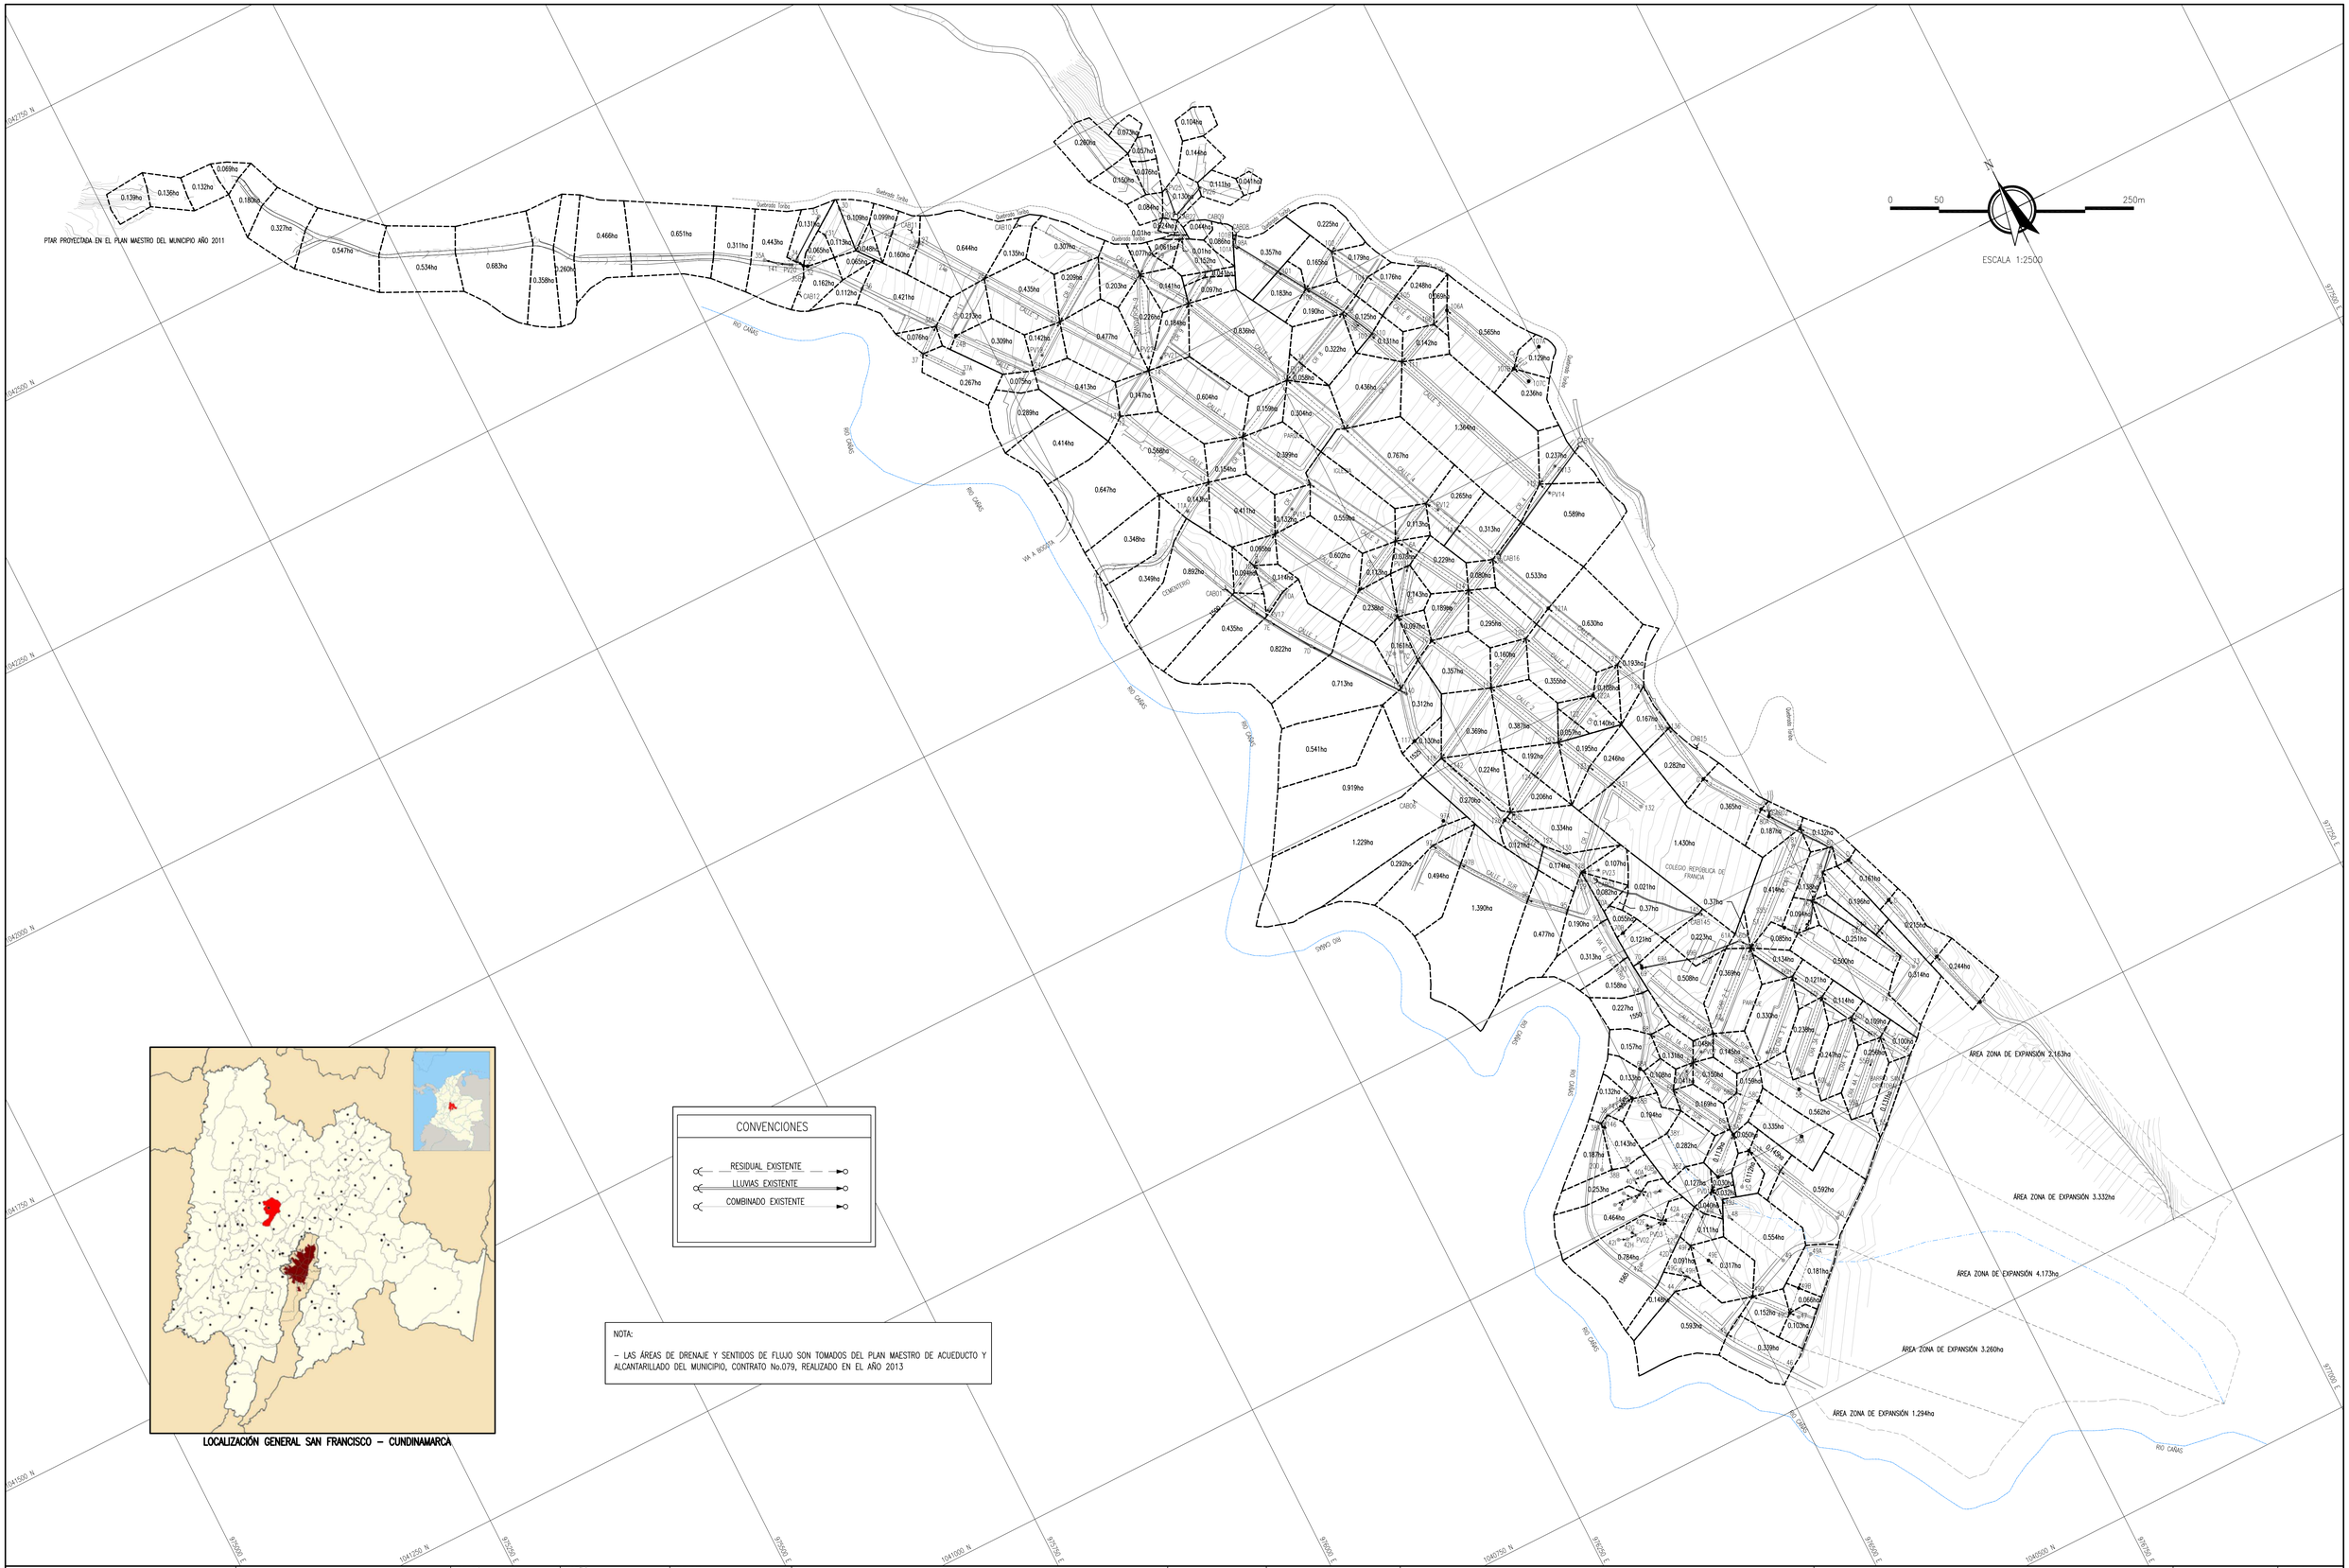

LOCALIZACIÓN GENERAL SAN FRANCISCO – CUNDINAMARCA

CONVENCIONES

- RESIDUAL EXISTENTE
- LLUVIAS EXISTENTE
- COMBINADO EXISTENTE

NOTA:

– LAS ÁREAS DE DRENAJE Y SENTIDOS DE FLUJO SON TOMADOS DEL PLAN MAESTRO DE ACUEDUCTO Y ALCANTARILLADO DEL MUNICIPIO, CONTRATO No.079, REALIZADO EN EL AÑO 2013

Fondo Adaptación Ministerio de Hacienda FONDO ADAPTACION	Consultoría Colombiana S.A. INTERVENTORIA: ayesa	APROBÓ: I. BOTERO E. MAT: 15332 CND REVISÓ: M. GALVIS B. MAT: 68202107904 STD	DISEÑÓ: M. JIMENEZ G. MAT: 25202-77888 CND INTERVENTORIA: A. DIAZ M. MAT:	ARCHIVO: 1197DI_SF-CB_001ASPL003.DWG DIBUJÓ: HTORRESA	MODIFICACIONES: I REV A PARA REVISION INTERNA 25-02-2015 II REV 0 APROBADO POR EL CLIENTE 28-05-2015 III IV V	ESCALA: H: 1:2500 V:	REFERENCIA CONTRATO No. 182 DE 2014	PROYECTO: ELABORACIÓN DE ESTUDIOS Y DISEÑOS QUE INCLUYEN LOS COMPONENTES DE RIESGO Y/O AMENAZA DE PROYECTOS DEL SECTOR DE AGUA POTABLE Y SANEAMIENTO BÁSICO, LOCALIZADOS EN 8 MUNICIPIOS DE LOS DEPARTAMENTOS DE CAUCA, NARIÑO Y VALLE DEL CAUCA	TITULO: DEPARTAMENTO DE CUNDINAMARCA – MUNICIPIO DE SAN FRANCISCO DISEÑO ÁREAS DE DRENAJE DEL SISTEMA DE ALCANTARILLADO SANITARIO PROYECTADO	FECHA: 29/05/2015 PLANO: 1197DI_SF-CB_001ASPL003	HOJA No. 1DE: 1 REV.: 0